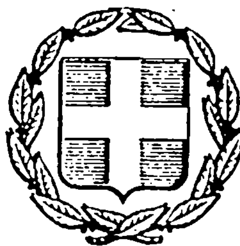


ΕΦΗΜΕΡΙΣ ΤΗΣ ΚΥΒΕΡΝΗΣΕΩΣ
ΤΗΣ ΕΛΛΗΝΙΚΗΣ ΔΗΜΟΚΡΑΤΙΑΣ

ΑΘΗΝΑ 3 ΑΠΡΙΛΙΟΥ 1984 | ΤΕΥΧΟΣ ΤΕΤΑΡΤΟ | ΑΡΙΘΜΟΣ ΦΥΛΛΟΥ 254

ΠΕΡΙΕΧΟΜΕΝΑ

ΑΠΑΛΛΟΤΡΙΩΣΕΙΣ

ΑΠΟΦΑΣΕΙΣ

ΠΟΛΕΟΔΟΜΙΑ

ΑΠΟΦΑΣΕΙΣ

ΑΠΑΛΛΟΤΡΙΩΣΕΙΣ

ΑΠΟΦΑΣΕΙΣ

Αριθ. 214 (1(

Κήρυξη ως αναδασωτέας εκτάσεως (2,710) στρεμμάτων, στη θέση «Μπουνιάκος» της Κοινότητας Εξάρχου, του Νομού Φθιώτιδος.

Ο ΝΟΜΑΡΧΗΣ ΦΘΙΩΤΙΔΟΣ

Έχοντας υπόψη :

1. Τις διατάξεις του άρθρου 117 παρ. 3 του Συντάγματος.
2. Τις περί διοικητικής αποκεντρώσεως διατάξεις.
3. Τις διατάξεις του Νόμου 998/79 «περί προστασίας δασών και των δασικών εν γένει εκτάσεων της Χώρας» και συγκεκριμένα : α) Του άρθρου 41 παράγραφος 1 και 3, β) Του άρθρου 38 παράγραφος 1.
4. Τις διαταγές του Υπουργείου Γεωργίας : α) 160417/1180/8.7.80, β) 182447/3049/24.9.80.
5. Την 3978/28.11.83 πρόταση του Δασαρχείου Αταλάντης περί κηρύξεως αναδασωτέας, της αναφερομένης στο θέμα εκτάσεως, αποφασίζουμε :

Κηρύσσουμε αναδασωτέα, με σκοπό την επαναδημιουργία της δασικής βλαστήσεως που καταστράφηκε από παράνομη κατάληψη και θα επιτευχθεί με φυσική αναγέννηση και τη διατήρηση του χαρακτήρος του δάσους ή της δασικής εκτάσεως, ώστε να αποκλεισθεί η διάθεση αυτής για άλλο σκοπό, την δημόσια έκταση δυο στρεμ. και εφτακοσίων δεκα τ.μ. (2,710) στρεμ. που βρίσκεται στη θέση «Μπουνιάκος» της Κοινότητας Εξάρχου του Νομού Φθιώτιδος και προσδιορίζεται από τα στοιχεία Α Β Γ Δ Ε Ζ Η Α, όπως φαίνονται στο συνημμένο διάγραμμα, το οποίο αποτελεί αναπόσπαστο μέρος της αποφάσεως αυτής και έχει όρια :

Ανατολικά, Δυτικά, Βόρεια, Νότια : Με δημόσια δασική έκταση.

Η απόφαση αυτή να δημοσιευθεί στην Εφημερίδα της Κυβερνήσεως.

Λαμία, 24 Ιανουαρίου 1984

Ο Νομάρχης κ.α.α.

Ο Διευθυντής

ΙΩΑΝΝΗΣ ΚΟΥΜΟΥΤΣΟΣ


ΔΑΣΑΡΧΕΙΟ ΑΤΑΛΑΝΤΗΣ.

ΤΟΠΟΓΡΑΦΙΚΟ ΔΙΑΓΡΑΜΜΑ

Δημοσίας δασικής εκτάσεως που καταλήφθηκε παράνομα στη θέση: "ΜΠΟΥΝΙΑΚΟΣ" κοινότητας ΕΞΑΡΧΟΥ για να κηρυχθεί αναδασωτέα.

ΕΜΒΑΔΟΝ:(ΑΒΓΔΕΖΗΑ)= 2.710 στρ.

κλ. 1: 1.000

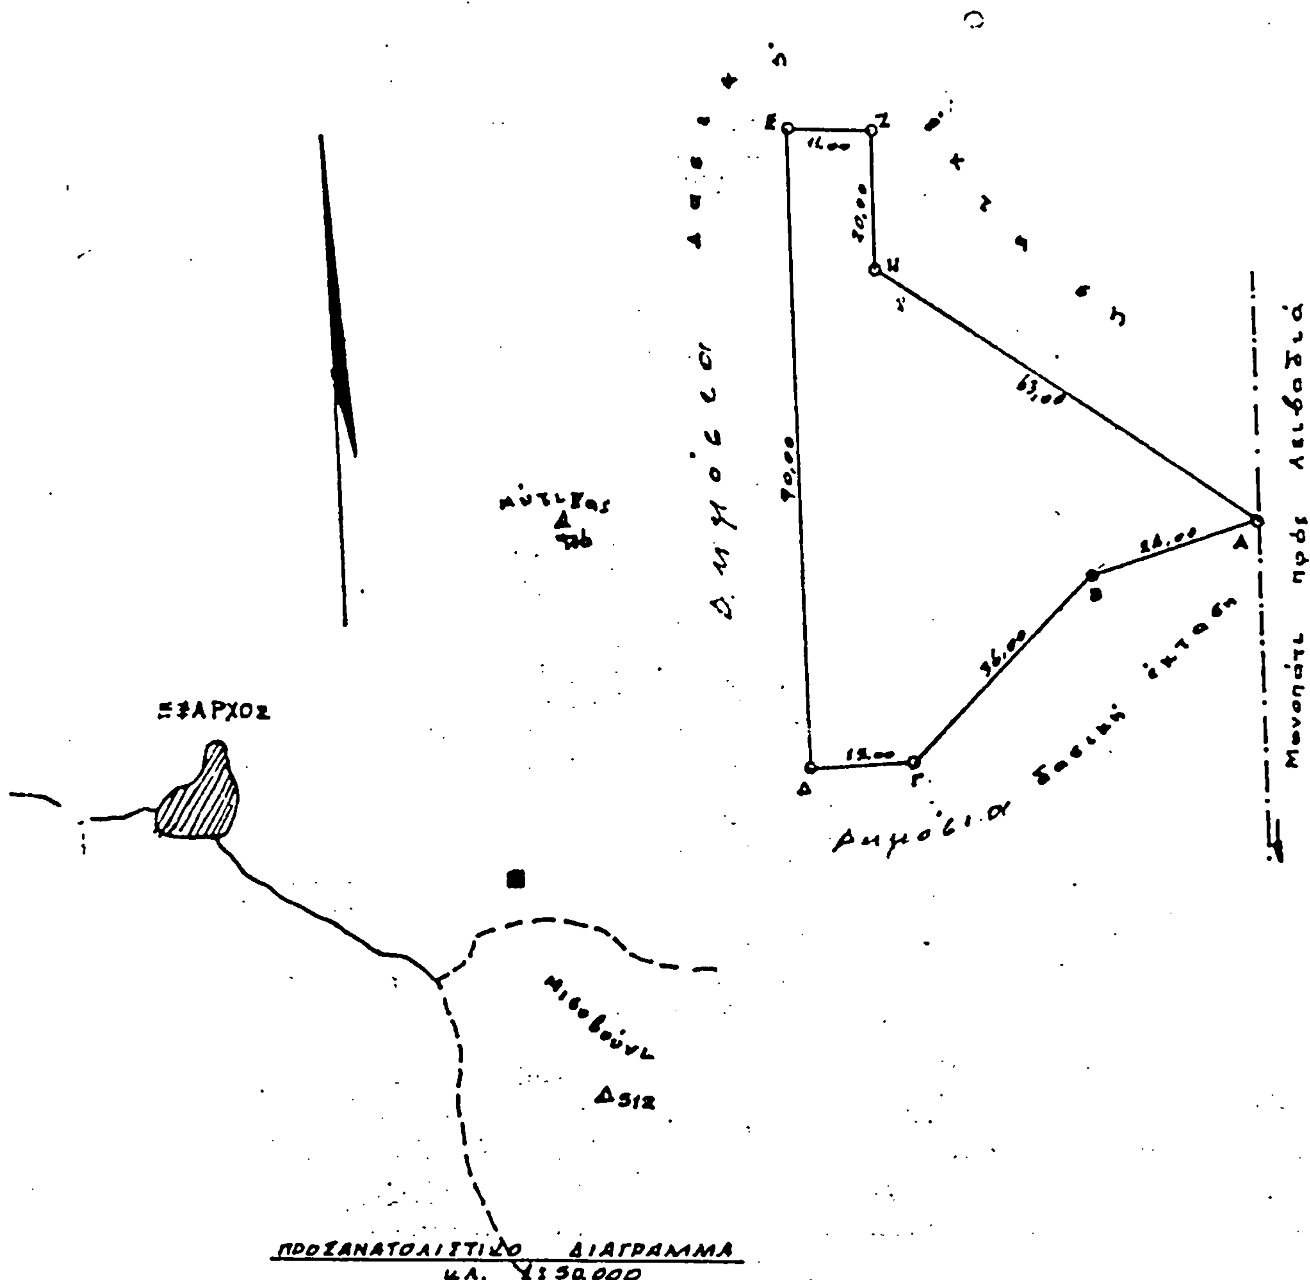

Ανήκει στην αριθ. 214/84 απόφαση Λαμία 24 - 1 - 1984 ο Νομάρχης	ΘΕΩΡΗΘΗΚΕ Λαμία 24 - 1 - 1984 Φθ/δος-Ευ/ας Δ/ντής Δασών ΓΕΡ. ΖΑΜΑΝΗΣ	ΕΛΕΓΧΘΗΚΕ Αταλάντη 28-11-83 ο Δασάρχης	ο Συντάξας Δασολόγος τεχνολ. Δασοπονίας

ΠΟΛΕΟΔΟΜΙΑ

ΑΠΟΦΑΣΕΙΣ

Αριθ. 75318 (2)

Τροποποίηση σχεδίου Χρυσούπολης στο Ο.Τ. 98 στο Νομό Καβάλας.

Ο ΝΟΜΑΡΧΗΣ ΚΑΒΑΛΑΣ

Έχοντας υπόψη:

1. Το Ν. Δ/γμα 17.7.1923 περί σχεδίων πόλεων και κωμών όπως τροποποιήθηκε και συμπληρώθηκε μέχρι σήμερα.
2. Το Ν. Δ/γμα 1018/71 περί τροποποιήσεως και συμπληρώσεως του Α.Ν. 314/68 περί παροχής στον Υπ. Βορ. Ελλάδος και τους Νομάρχες αρμοδιότητες επί θεμάτων εγκρίσεως επεκτάσεως ή τροποποιήσεως σχεδίων πόλεων και κωμών.
3. Τις 80/81 και 114/81 αποφάσεως Δημ. Συμβουλίου Χρυσούπολης.
4. Το από 16.3.81 πρακτικό του Νομαρχιακού Συμβουλίου Δημ. Έργων και το 14/116/13.10.83 πρακτικό του Συμβουλίου ΧΟΠ Ν. Καβάλας.


Επειδή μετά τη παρούσα τροποποίηση διανοίγεται δρόμος στο μεγάλο Ο.Τ. 98 που αντιστοιχεί σε ρέμμα. Επιβάλλονται πρασιές και καταργείται λωρίδα πλάτους 10 μ. για χώρους κοινής εξυπηρέτησης τελείως ανεπαρκούς λειτουργείας, αποφασίζουμε:


Εγκρίνουμε τη τροποποίηση σχεδίου Χρυσούπολης στο Ο.Τ. 98 που αφορά διάνοιξη δρόμου επιβολή πρασιών και κατάργηση λωρίδας 10 μ. για χώρους κοινής εξυπηρέτησης, όπως φαίνεται στο τοπογραφικό διάγραμμα της περιοχής σε κλίμακα 1 : 1000 θεωρημένο από το προϊστάμενο ΤΠ και ΠΕ Ν. Καβάλας, που συνοδεύει την απόφαση.

Η απόφαση αυτή να δημοσιευθεί στην Εφημερίδα της Κυβερνήσεως.

Καβάλα, 16 Ιανουαρίου 1984

Ο Νομάρχης
ΚΩΣΤΑΣ ΜΑΜΕΛΗΣ

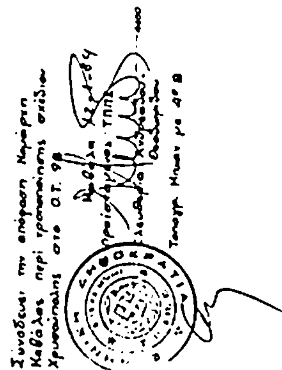

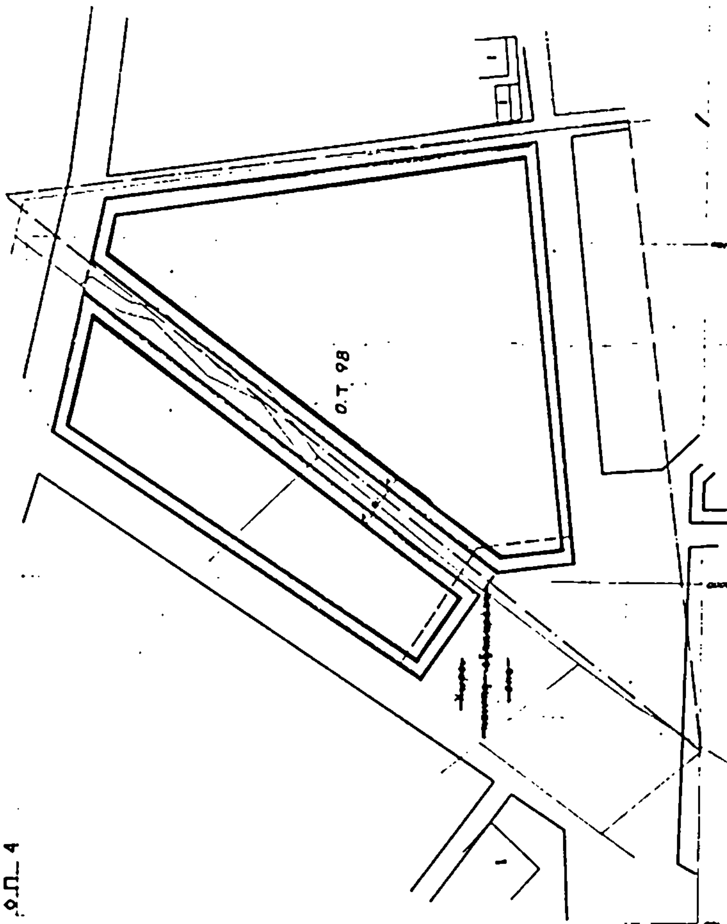

Αριθ. 332382 (3)

Τροποποίηση σχεδίου Χρυσούπολης στην οδό Αίαντος Ο.Τ. 76.

Ο ΝΟΜΑΡΧΗΣ ΚΑΒΑΛΑΣ

Έχοντας υπόψη :

1. Το Δ/γμα 17.7.1923 περί σχεδίων πόλεων και κωμών όπως τροποποιήθηκε και συμπληρώθηκε μέχρι σήμερα.

2. Το Ν. Δ/γμα 1018/71 περί τροποποιήσεως συμπληρώσεως του Α.Ν. 314/68 περί παροχής στον Υπ. Βορ. Ελλάδος και τους Νομάρχες αρμοδιότητος επί θεμάτων εγκρίσεως επεκτάσεως ή τροποποιήσεως σχεδίων πόλεων και κωμών.

3. Τις 90/79,151/79 και 104/83 αποφάσεις Δημοτικού Συμβουλίου Χρυσούπολης.

4. Τις 9/200/1.7.81 και 9/95/30.5.83 γνωμοδοτήσεις του Συμβουλίου ΧΟΠ Ν. Καβάλας.

5. Την από 4.3.83 αίτηση του Γ.Π.Σ. Χρυσούπολης «Η ΟΜΟΝΟΙΑ».


Επειδή με τη παρούσα τροποποίηση τακτοποιείται το θέμα παραχωρημένου οικοπέδου του Γ.Π.Σ. με τη προσθήκη πρασιάς στην οδό Αίαντος χωρίς να δημιουργούνται Πολεοδομικά προβλήματα, αποφασίζουμε :


Εγκρίνουμε τη τροποποίηση σχεδίου Χρυσούπολης στην οδό Αίαντος (Ο.Τ.76) που αφορά προσθήκη πρασιάς, όπως φαίνεται στο τοπογραφικό διάγραμμα της περιοχής σε κλίμακα 1 : 1000 θεωρημένο από το Προϊστάμενο του ΤΠ και ΠΕ Ν. Καβάλας που συνοδεύει την απόφαση.

Η απόφαση αυτή να δημοσιευθεί στην Εφημερίδα της Κυβερνήσεως.

Καβάλα, 14 Φεβρουαρίου 1984

Ο Νομάρχης
ΚΩΣΤΑΣ ΜΑΜΕΛΗΣ

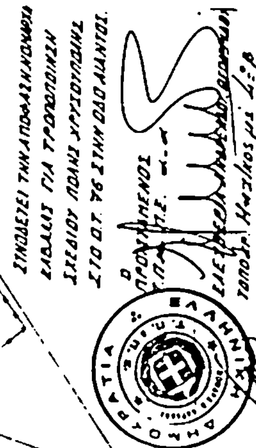

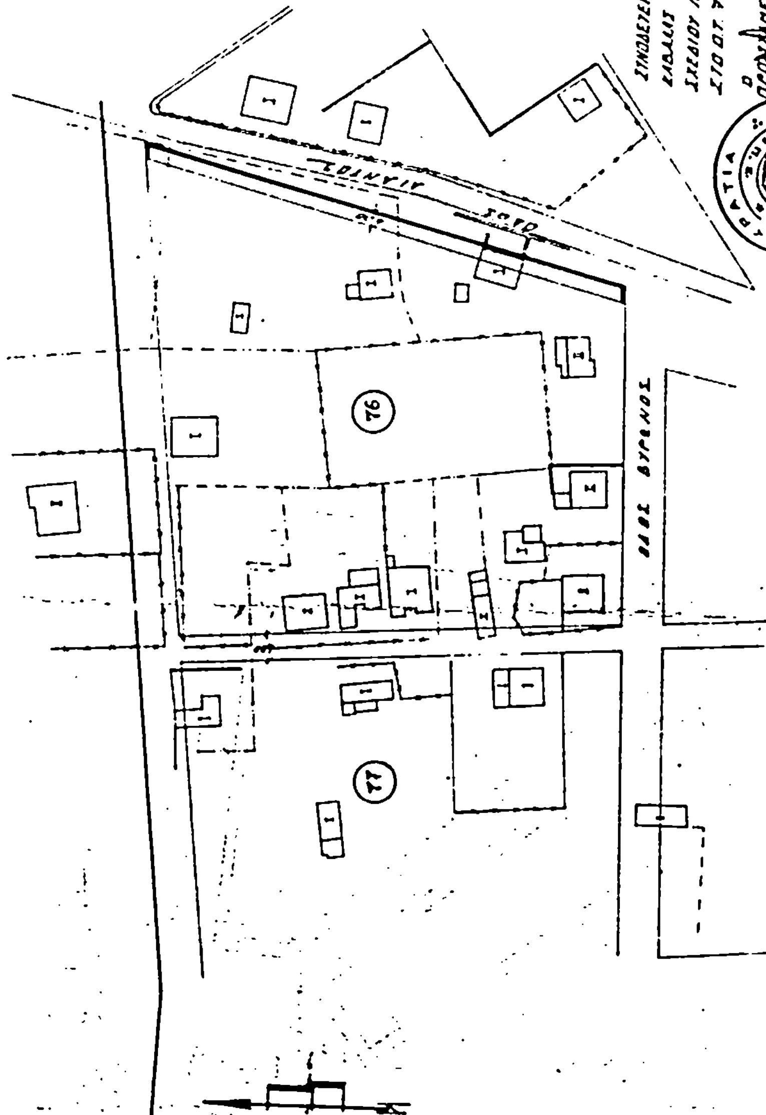

Αριθ. 1070683 (4)

Χαρακτηρισμός χώρου Νηπιαγωγείου στον Πλατύκαμπο.

Ο ΝΟΜΑΡΧΗΣ ΛΑΡΙΣΑΣ

Έχοντας υπόψη:

1. Τις διατάξεις του από 17.7.1923 Ν. Δ/τος (ΦΕΚ 228 Α'/1923) «περί σχεδίων πόλεων, κωμών και συνοικισμών του Κράτους και οικοδομής αυτών», όπως τούτο τροποποιημένο ισχύει και ειδικώτερα τα άρθρα 2 και 9 αυτού.

2. Τις διατάξεις του Α.Ν. 314/1968 (ΦΕΚ 47 Α') περί παροχής εις τον Υπουργόν Βορείου Ελλάδος και τους Νομάρχας αρμοδιότητος· επί θεμάτων εγκρίσεως τροπ/σεως σχεδίων πόλεων και κωμών όπως αντικαταστάθηκε με το Ν.Δ. 1018/1971 (ΦΕΚ 220 Α') και συμπληρώθηκε με την παρ. 2 του άρθρου 33 του Ν. 1337/1983 «επέκταση των πολεοδομικών σχεδίων κ.λ.π.» (ΦΕΚ 33Α'/83).


3. Το Π. Δ/γμα 443/2.11.83 (ΦΕΚ 165 Α'/83) «μεταβίβαση αρμοδιότητας στους Νομάρχας έγκρισης τροπ/σεων ρυμοτομικών σχεδίων και επιβολής Προκηπίων» Επίσης: α) Την 32/1983 απόφαση του Κοινοτικού Συμβουλίου Πλατύκαμπου, β) Την 16/παρ. 1/19.1.84 γνωμοδότηση του Συμβουλίου Χ.Ο.Π. Νομού, αποφασίζουμε:

Εγκρίνουμε το χαρακτηρισμό του χώρου που φαίνεται με στοιχεία Α Β Γ Δ Α στο συνημμένο τοπογραφικό διάγραμμα, σαν «χώρου Νηπιαγωγείου Πλατύκαμπου».

Η απόφαση αυτή μαζί με το σχεδιάγραμμα που τη συνοδεύει να δημοσιευθεί στην Εφημερίδα της Κυβερνήσεως.

Λάρισα, 29 Φεβρουαρίου 1984

Ο Νομάρχης
ΑΠ. ΒΛΑΣΙΑΔΗΣ

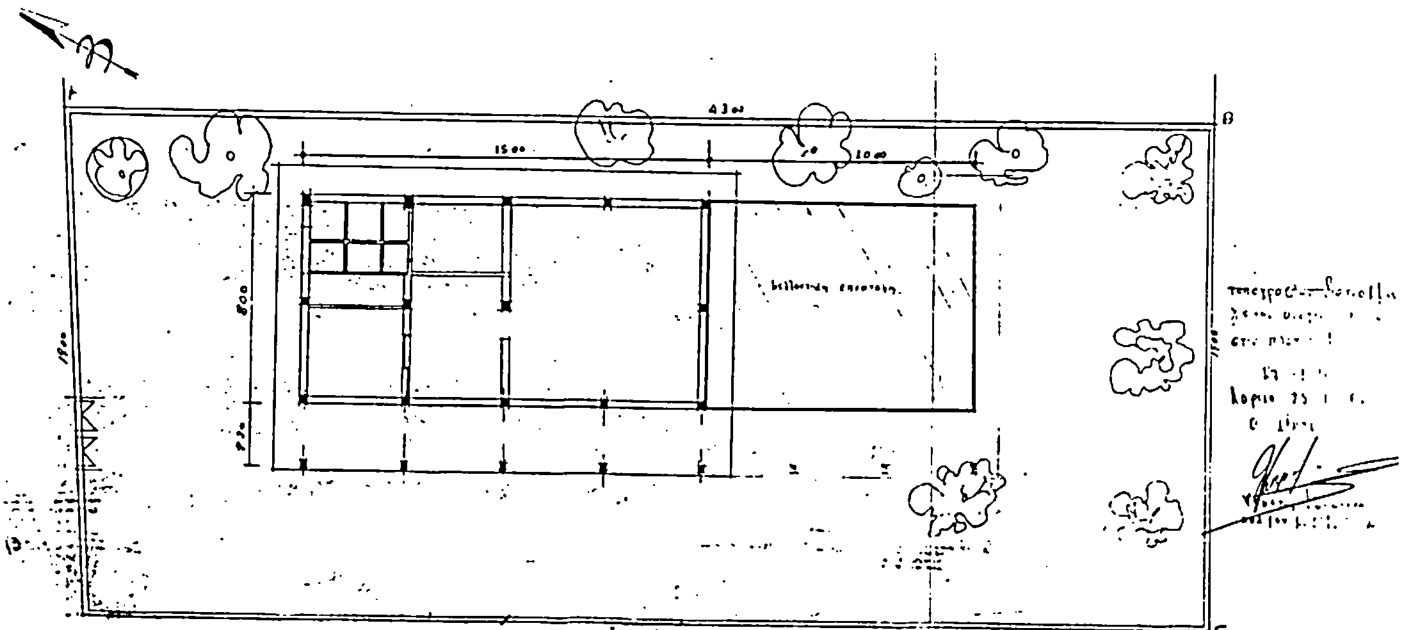

Αριθ. 7156 π.ε/706 (5)

Τροποποίηση ρυμοτομικού σχεδίου Νεαπόμεως, προς μετατροπή του ακραίου οικοδ. τετραγώνου πρασίνου, σε οικοδομικό τετράγωνο ανεγέρσεως κτιρίου Νοσηλείας (Νοσοκομείο) και μεταθέσεως ρυμοτομικών και οικοδομικών γραμμών.

Ο ΝΟΜΑΡΧΗΣ ΛΑΣΙΘΙΟΥ

'Εχοντας υπόψη:


1. Τον Ν. 3200/55 «περί Διοικητικής αποκεντρώσεως».
2. Το υπ' αριθ. 532/70 Ν.Δ. «περί συμπληρώσεως των διατάξεων «περί Διοικητικής αποκ/σεως».
3. Το υπ' αριθ. 712/70 Β.Δ. «περί καθορισμού αρμοδιοτήτων κ.λ.π. Περ/κών Αρχών Υπουργ. Δημ. 'Εργων.
4. Τον Ν. 1032/1980 (ΦΕΚ 57Α'/14.3.80) «περί συστάσεως Υπουργείου Χωροταξίας Οικισμού και Περιβάλλοντος»
5. Το άρθρο 21 του από 3.4.29 Δ/τος περί ΓΟΚ.
6. Τα άρθρα 1,2,3 και 70 του από 17.7.23 Ν. Δ/τος «περί σχεδίων πόλεων κ.λ.π.», όπως μεταγενέστερα τροποποιήθηκαν και συμπληρώθηκαν.
7. Τις διατάξεις του Α.Ν. 314/1968 «περί παροχής στον Υπουργό Βορείου Ελλάδος και τους Νομάρχας αρμοδιότητας επί θεμάτων εγκρίσεως, επεκτάσεως ή τροποποιήσεως σχεδίων πόλεων και οικισμών (ΦΕΚ 47Α'/1968), όπως τροποποιήθηκε και συμπληρώθηκε με το Ν.Δ. 1018/1971 (Φ.Ε.Κ. 220Α'/1971) και το Π.Δ. 443/2.11.83 (Φ.Ε.Κ. 165 Α'/17.11.83.
8. Το από 16.4.51 Β. Δ/γμα με το οποίο εγκρίθηκε το ρυμοτομικό σχέδιο.
9. Την υπ' αριθ. 79/1983 απόφαση του Δημοτικού Συμβουλίου Νεαπόλεως με την οποία προτείνεται η τροποποίηση του ρυμοτομικού σχεδίου Νεαπόλεως στην περιοχή Νοσοκομείου δια της μετατροπής του ακραίου οικοδ. τετραγώνου πρασίνου σε οικοδομικό τετράγωνο ανεγέρσεως κτιρίου Νοσηλείας (Νοσοκομείο) και μεταθέσεως οικοδομικών και ρυμοτομικών γραμμών, για την εξυπηρέτηση των κυκλοφοριακών αναγκών της περιοχής και για την επέκταση του κτιρίου του Νοσοκομείου.
10. Την γνωμοδότηση του Περ/κού Συμβουλίου Δημ. 'Εργων Τμ. Ν. Λασιθίου διατυπωθείσα στην υπ' αριθ. 8/6.2.84 πράξη του, αποφασίζουμε:

Εγκρίνεται η τροποποίηση του ρυμοτομικού σχεδίου Νεαπόλεως στην περιοχή Νοσοκομείου του ακραίου τετραγώνου πρασίνου, σε οικοδομικό τετράγωνο ανεγέρσεως κτιρίου Νοσηλείας (Νοσοκομείο) και μεταθέσεως οικοδομικών και ρυμοτομικών γραμμών όπως σημειούται στο από 17.2.84 θεωρημένο υπό του Προϊσταμένου Τμήματος Πολεοδομίας και Πολεοδομικών Εφαρμογών Ν. Λασιθίου τοπογραφικό διάγραμμα υπό κλίμακα 1 : 500 που συνοδεύει αυτή την απόφαση.

Η απόφαση αυτή να δημοσιευθεί στην Εφημερίδα της Κυβερνήσεως η δε ισχύς της άρχεται από της δημοσιεύσεως.

'Αγ. Νικόλαος, 17 Φεβρουαρίου 1984

Ο Νομάρχης
Ν. ΣΑΡΑΝΤΗΣ

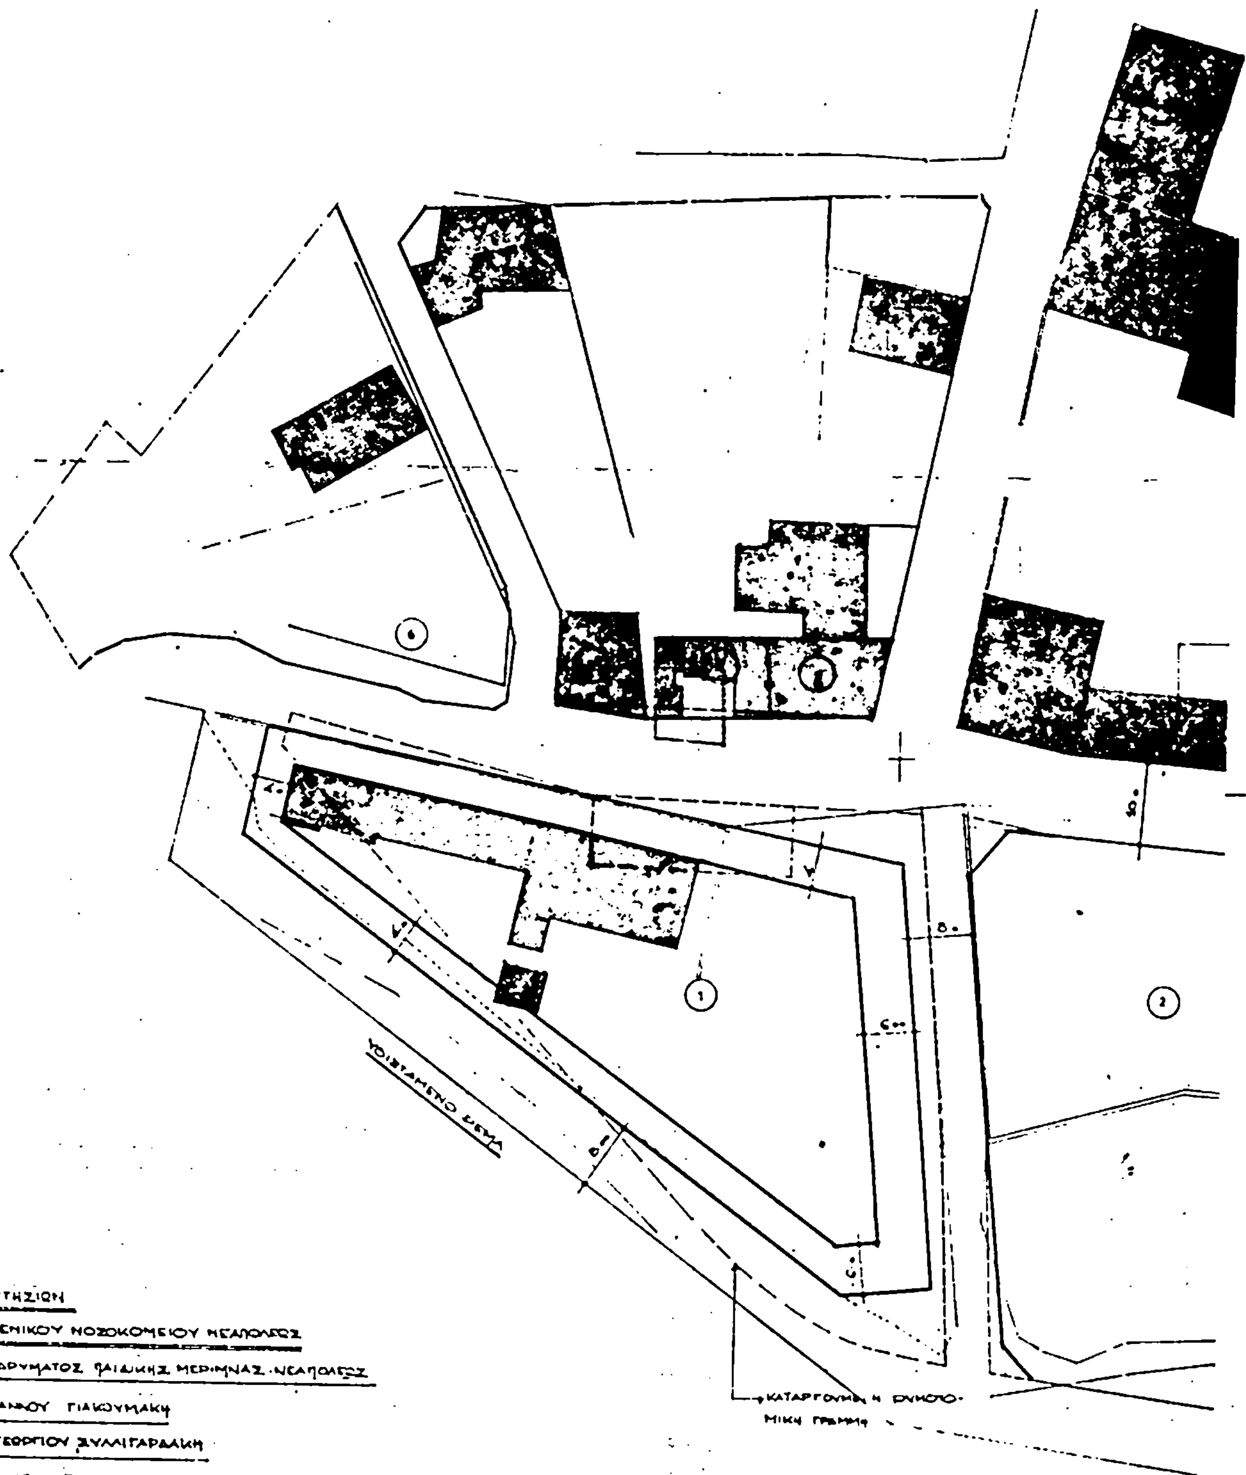

ΠΙΝΑΚΑΣ ΙΔΙΟΚΤΗΣΙΩΝ

1 ΙΔΙΟΚΤΗΣΙΑ ΓΕΝΙΚΟΥ ΝΟΣΟΚΟΜΕΙΟΥ ΝΕΑΠΟΛΕΩΣ

2. ΙΔΙΟΚΤΗΣΙΑ ΙΔΡΥΜΑΤΟΣ ΠΑΙΔΙΚΗΣ ΜΕΡΙΜΝΑΣ ΝΕΑΠΟΛΕΩΣ

3 ΙΔΙΟΚΤΗΣΙΑ ΙΩΑΝΝΟΥ ΓΙΑΚΟΥΜΑΚΗ

4 ΙΔΙΟΚΤΗΣΙΑ ΓΕΩΡΓΙΟΥ ΞΥΛΛΙΓΑΡΔΑΚΗ

5 ΙΔΙΟΚΤΗΣΙΑ ΜΙΝΩΟΥ ΠΑΤΖΙΔΙΩΤΗ

6 ΙΔΙΟΚΤΗΣΙΑ ΕΜΜ. ΚΟΚΟΛΑΚΗ

ΥΠΟΜΝΗΜΑ ΣΧΕΔΙΟΥ


1 ΠΑΡΑΜΕΝΟΥΣΑ ΟΙΚΟΔΟΜΙΚΗ ΓΡΑΜΜΗ


2 ΚΑΤΑΡΓΟΥΜΕΝΗ ΟΙΚΟΔΟΜΙΚΗ ΓΡΑΜΜΗ


3 ΠΡΟΤΕΙΝΟΜΕΝΗ ΝΕΑ ΟΙΚΟΔΟΜΙΚΗ ΓΡΑΜΜΗ

4 ΚΑΤΑΡΓΟΥΜΕΝΗ ΡΥΜΟΤΟΜΙΚΗ ΓΡΑΜΜΗ

5 ΠΡΟΤΕΙΝΟΜΕΝΗ ΝΕΑ ΡΥΜΟΤΟΜΙΚΗ ΓΡΑΜΜΗ

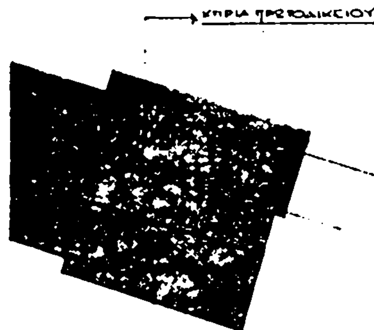

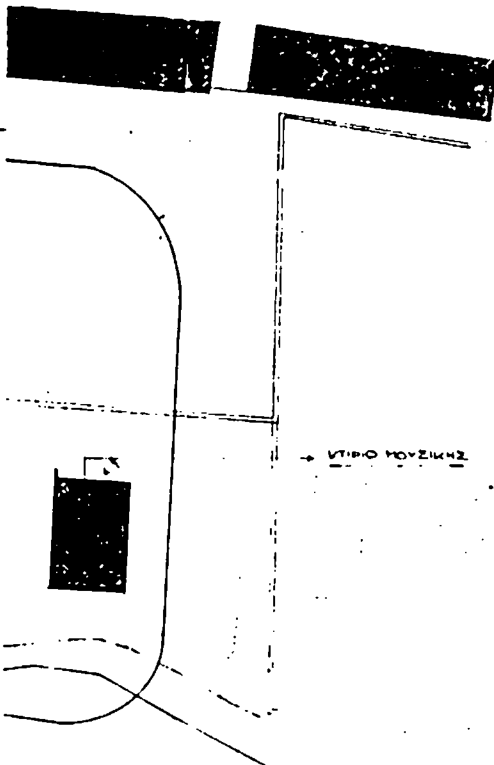

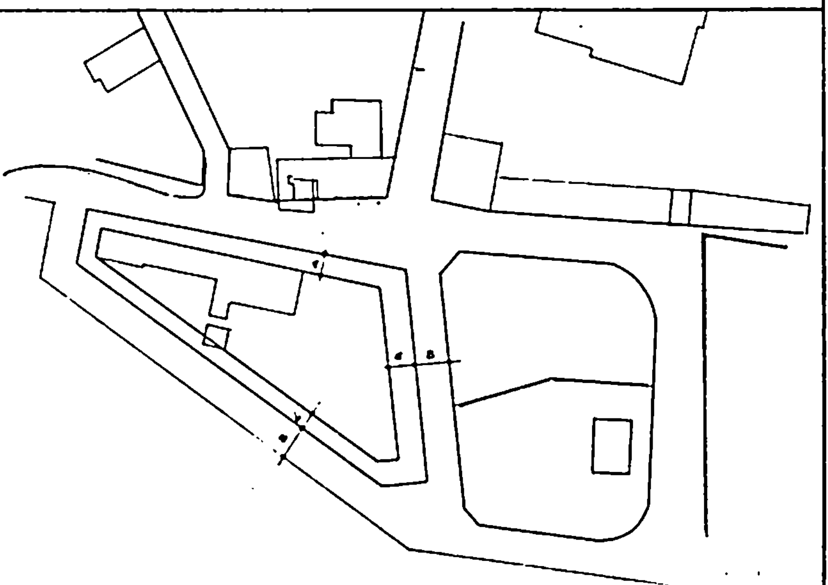

ΓΕΝΙΚΟ ΥΠΟΜΝΗΜΑ ΠΡΟΤΑΣΕΩΣ ΤΡΟΠΟΠΟΙΗΣΕΩΣ ΣΧΕΔΙΟΥ ΠΟΛΕΩΣ.

1. ΠΕΡΙΟΧΗ : ΣΥΝΟΙΚΙΑ ΝΟΣΟΚΟΜΕΙΟΥ-ΟΡΦΑΝΟΤΡΟΦΕΙΟΥ – ΖΩΝΗ Β ΣΧΕΔΙΟΥ ΠΟΛΕΩΣ.

2. ΠΕΡΙΓΡΑΦΗ ΠΡΟΤΑΣΕΩΣ : ΔΗΜΙΟΥΡΓΙΑ ΟΙΚΟΔΟΜΗΣΙΜΟΥ ΤΜΗΜΑΤΟΣ ΕΠΙ ΟΙΚΟΠΕΔΟΥ ΙΔΙΟΚΤΗΣΙΑΣ ΝΟΣΟΚΟΜΕΙΟΥ ΝΕΑΠΟΛΕΩΣ ΓΙΑ ΤΗΝ ΑΝΕΓΕΡΣΗ ΜΟΝΟΝ ΚΤΙΡΙΩΝ ΝΟΣΗΛΕΙΑΣ ΚΑΙ ΜΕΤΑΘΕΣΗ ΡΥΜΟΤΟΜΙΚΩΝ ΓΡΑΜΜΩΝ.- ΠΡΟΣΑΡΜΟΓΗ ΟΙΚΟΔΟΜΙΚΗΣ ΓΡΑΜΜΗΣ ΣΤΗΝ ΠΡΑΓΜΑΤΙΚΑ ΔΙΑΜΟΡΦΩΜΕΝΗ ΚΑΤΑΣΤΑΣΗ.


3. ΝΟΜΟΘΕΣΙΑ.

3.1 Β.Δ. 16.4.51 «ΠΕΡΙ ΕΓΚΡΙΣΕΩΣ ΣΧΕΔΙΟΥ ΠΟΛΕΩΣ ΝΕΑΠΟΛΕΩΣ».

3.2 ΤΗΝ ΑΠΟ 20.11.1958 ΤΡΟΠΟΠΟΙΗΣΗ ΣΧΕΔΙΟΥ ΠΟΛΕΩΣ ΤΗΣ ΠΕΡΙΟΧΗΣ (ΦΕΚ 14 Δ'/21.1.1959)

3.3 ΤΗΝ ΑΠΟ 18.8.1981 ΤΡΟΠΟΠΟΙΗΣΗ ΣΧΕΔΙΟΥ ΠΟΛΕΩΣ ΤΗΣ ΠΕΡΙΟΧΗΣ (ΦΕΚ 190Δ'/8.4.81).

3.4 ΤΟ Ν.Δ. 17.7.23 «ΠΕΡΙ ΣΧΕΔΙΩΝ ΠΟΛΕΩΝ, ΚΩΜΩΝ Κ.Λ.Π.» ΚΑΙ ΕΙΔΙΚΟΤΕΡΑ ΤΟ ΑΡΘΡΟ 29 ΓΙΑ ΤΗΝ ΠΡΟΒΛΕΨΗ ΧΩΡΩΝ ΑΝΕΓΕΡΣΕΩΣ ΚΤΙΡΙΩΝ ΚΟΙΝΗΣ ΩΦΕΛΕΙΑΣ.

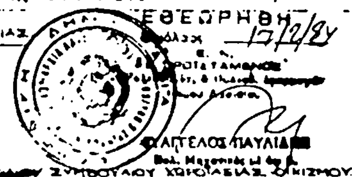

6. ΕΓΚΡΙΣΗ

ΝΟΜΑΡΧΙΑ ΛΑΣΙΘΙΟΥ

ΑΡΙΘΜΟΣ ΓΝΩΜΟΔΟΤΗΣΕΩΣ 8/6-2-84 Η ΛΑΣΙΘΙΟΥ ΣΥΜΒΟΥΛΙΟΥ ΧΩΡΟΤΑΞΙΑΣ ΟΙΚΙΣΜΟΥ ΠΕΡΙΒΑΛΛΟΝΤΟΣ ΠΕΡΙ ΤΡΟΠΟΠΟΙΗΣΕΩΣ ΣΧΕΔΙΟΥ ΠΟΛΕΩΣ ΝΕΑΠΟΛΕΩΣ ΣΤΗΝ ΣΥΝΟΙΚΙΑ ΝΟΣΟΚΟΜΕΙΟΥ-ΟΡΦΑΝΟΤΡΟΦΕΙΟΥ ΓΙΑ ΤΗΝ ΠΡΟΒΛΕΨΗ ΧΩΡΟΥ ΑΝΕΓΕΡΣΕΩΣ ΚΤΙΡΙΩΝ ΝΟΣΗΛΕΙΑΣ ΚΑΙ ΤΗΝ ΜΕΤΑΘΕΣΗ ΡΥΜΟΤΟΜΙΚΩΝ ΚΑΙ ΟΙΚΟΔΟΜΙΚΩΝ ΓΡΑΜΜΩΝ

ΕΓΚΡΙΘΗ ΜΕ ΤΗΝ ΑΠΟΦ. ΝΟΜΑΡΧΗ ΛΑΣΙΘΙΟΥ ΑΡΙΘ. 7156 Η.Ε / /2/84 ΔΗΜΟΣΙΕΥΘΗΚΕ ΣΤΟ ΦΥΛΛΟ ΕΦΗΜΕΡΙΔΟΣ ΤΗΣ ΚΥΒΕΡΝΗΣΕΩΣ ΑΡΙΘΜΟΣ............... / ΤΗΣ................

ΜΕΛΕΤΗ : ΤΡΟΠΟΠΟΙΗΣΗ ... ΝΕΑΠΟΛΕΩΣ

ΙΔΙΟΚΤΗΤΗΣ :

ΘΕΣΗ : ΝΟΣΟΚΟΜΕΙΟ | **ΠΕΡΙΦΕΡΕΙΑ :**

ΘΕΜΑ : ΤΟΠΟΓΡΑΦΙΚΟ ΔΙΑΓΡΑΜΜΑ | **ΑΡΙΘΜ. ΣΧΕΔΙΟΥ :**

ΣΧΕΔΙΑΣΗ :

ΚΛΙΜΑΚΑ : 1: 500 | **ΗΜΕΡΟΜΗΝΙΑ :** 12-9-83

Ο ΜΗΧΑΝΙΚΟΣ

ΤΕΧΝΙΚΟ ΓΡΑΦΕΙΟ
ΓΙΑΝΝΗ ΔΑΜΙΑΝΑΚΗ πολ. μηχαν. ΕΜΠ
ΚΩΣΤΗ ΦΟΥΣΚΗ αρχιτέκτονα ΕΜΠ
ΑΝΤΩΝΗ ΧΟΥΡΔΑΚΗ αρχιτέκτονα ΕΜΠ
νεαπολη τηλ. 32 340